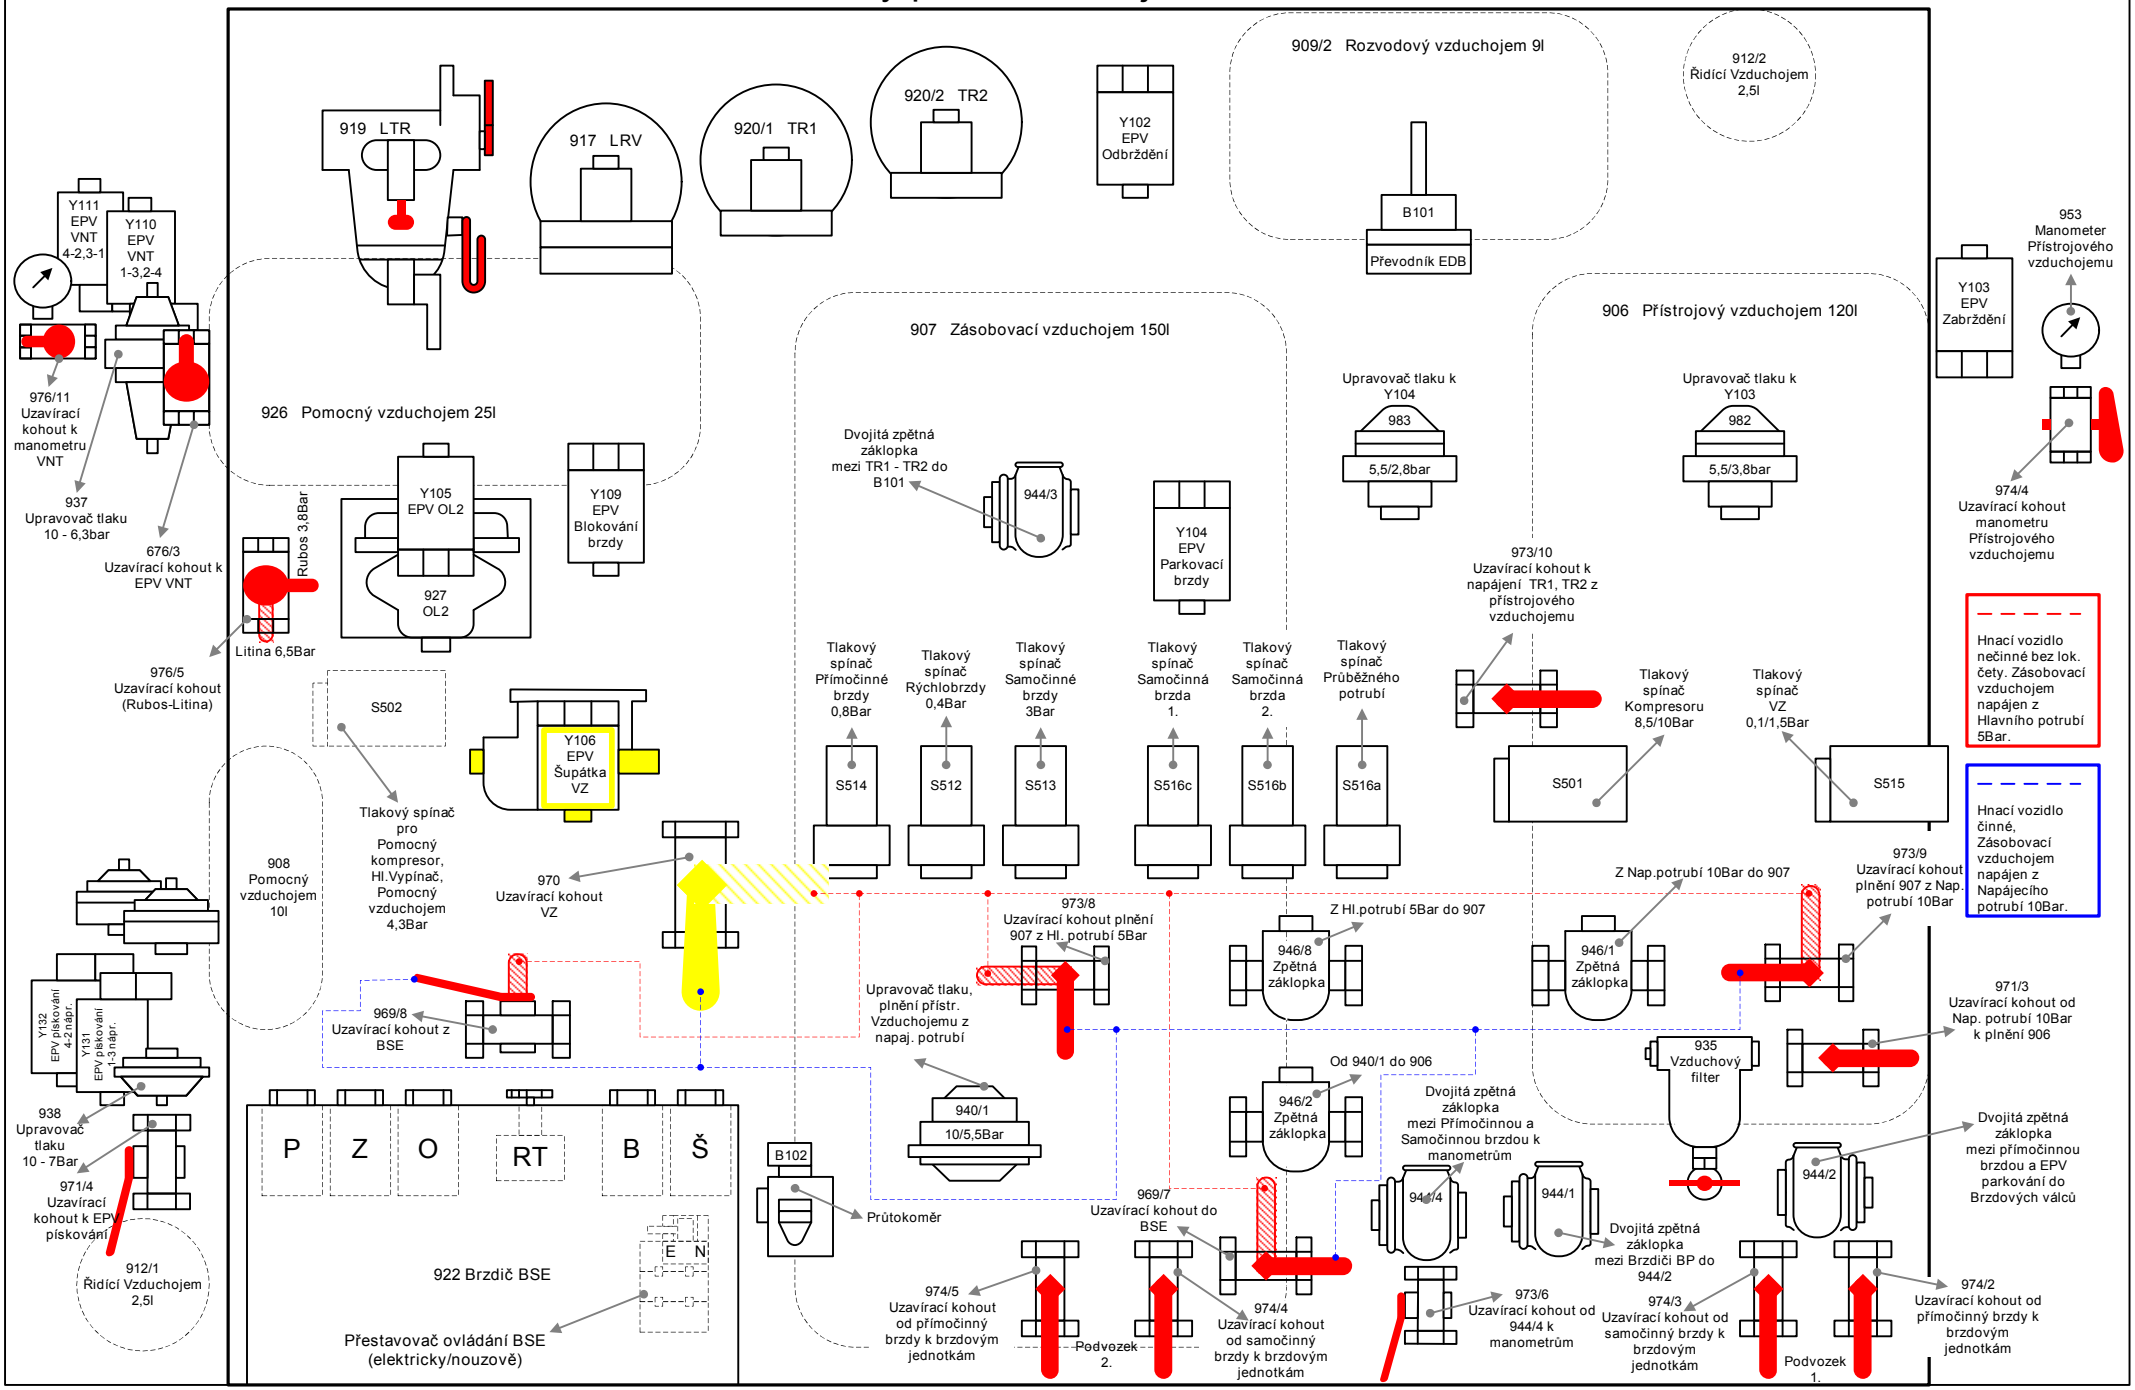Vzduchový panel ve strojovně ř. 162, 163